
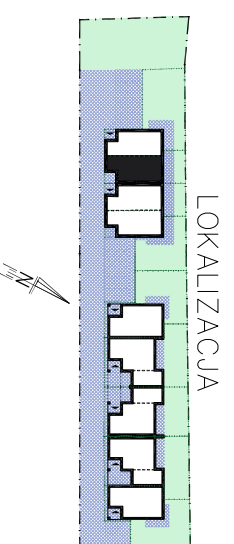


Aleksander Investments Sp. k.  
ul. Dunjaczowa 44, 33-300 Nowy Sącz

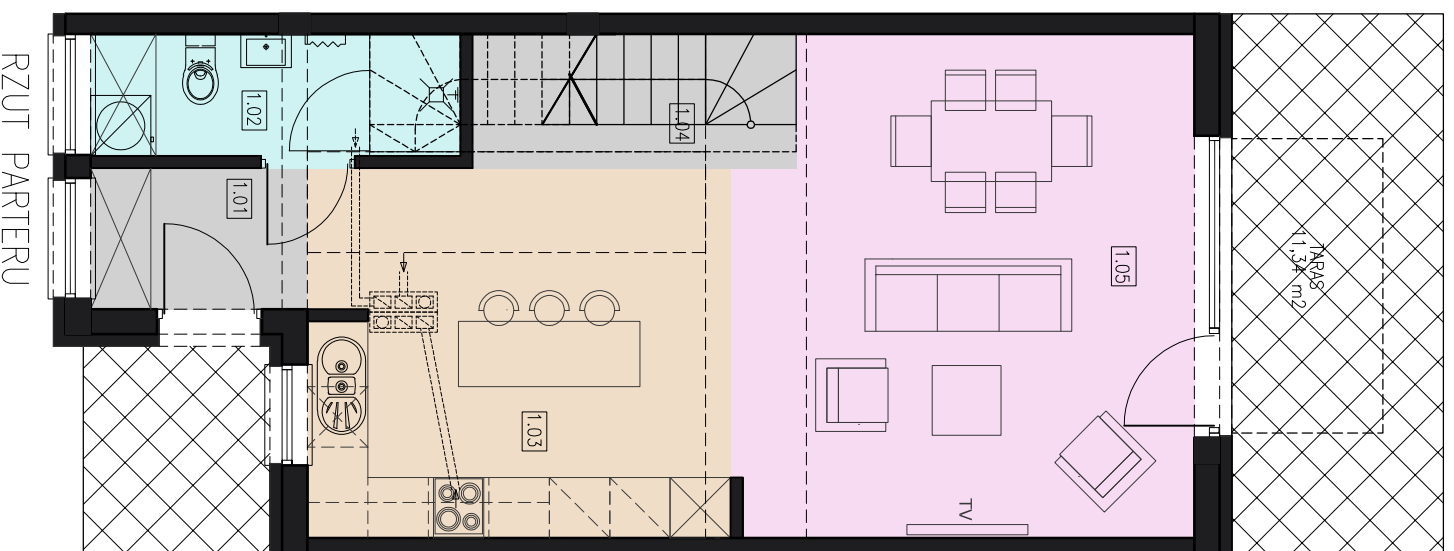

LOKAL 223/2		
Powierzchnia cdkowita	127,06 m <sup>2</sup>	
Powierzchnia użytkowa*	93,62 m <sup>2</sup>	
Powierzchnia działki	92,09 m <sup>2</sup>	
Powierzchnia zabudowy	63,53 m <sup>2</sup>	
zestawienie powierzchni użytkowej parteru LOKAL 223/2		
1.01	wiatrołap	3,01
1.02	łazienka	4,44
1.03	kuchnia z jadalnią	15,41
1.04	komunikacja	3,40
1.05	pokój dzienny	23,00
	łącznie	49,27



LOKAL 223/2

Opisy i wizualizacje zamieszczone w niniejszym materiale nie stanowią oferty w rozumieniu prawa i publikowane są w celach informacyjnych. Materiał ma charakter poglądowy i nie może być traktowany jako ostateczny projekt do realizacji.

\*Powierzchnia użytkowa:

Zgodnie z § 11 ust. 2 pkt 2 lit. b Rozporządzenia Ministra Transportu, Budownictwa i Gospodarki Morskiej z dnia 25 kwietnia 2012 r. w sprawie szczegółowego zakresu i formy projektu budowlanego (Dz.U. z 2012 r. poz. 462): Powierzchnię pomieszczeń lub ich części o wysokości: w świetle równej lub większej od 2,20 m należy zaliczać do obliczeń w 100%, o wysokości równej lub większej od 1,40 m, lecz mniejszej od 2,20 m – w 50%, natomiast o wysokości mniejszej od 1,40 m pomija się całkowicie. W rozporządzeniu tym powołano się na obliczenie powierzchni zgodnie z normą PN-ISO 9836:1997.

Aleksander Investments Sp. k.  
ul. Dunjaczowa 44, 33-300 Nowy Sącz

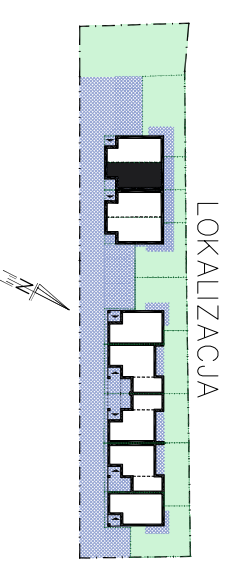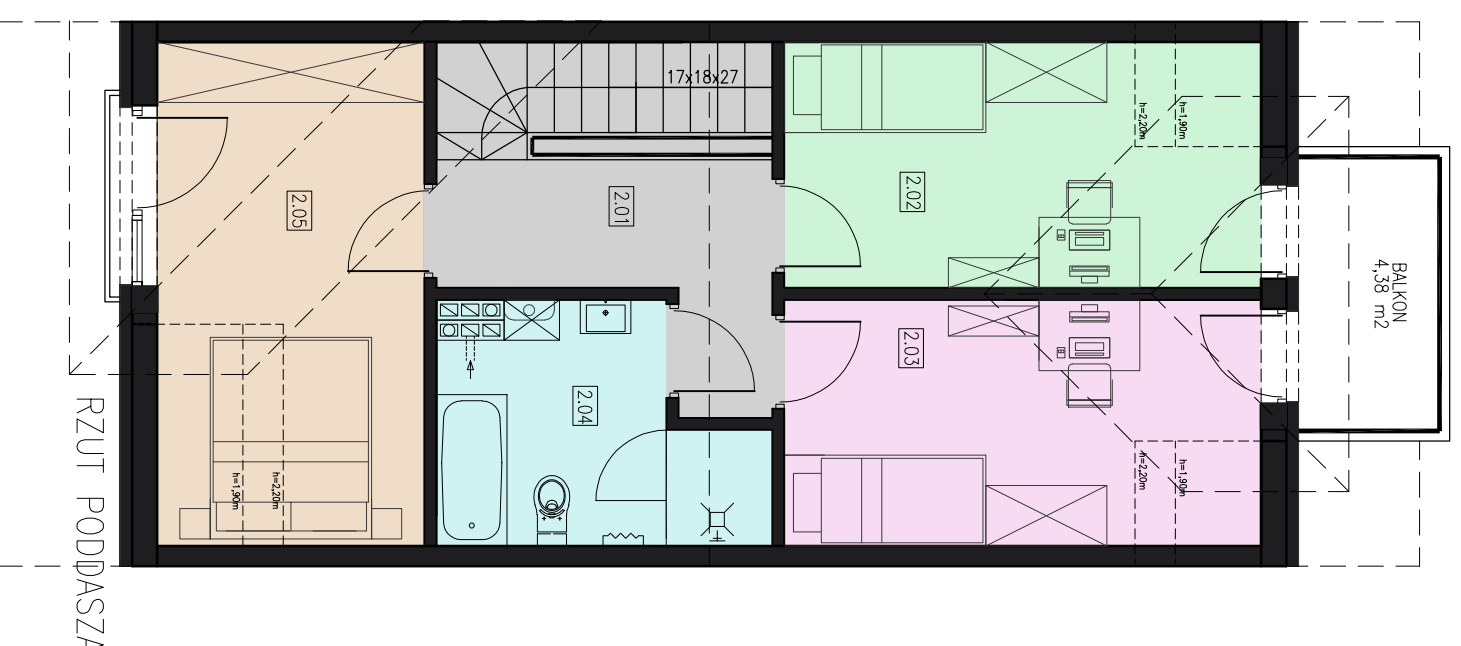

zestawienie powierzchni użytkowej* poddasza LOKAL 223/2		
2.01	komunikacja	5,43
2.02	sypialnia	10,61
2.03	sypialnia	10,61
2.04	łazienka	6,77
2.05	sypialnia	10,94
	łącznie	44,35

RZUT PODDASZA

Opisy i wizualizacje zamieszczone w niniejszym materiale nie stanowią oferty w rozumieniu prawa i publikowane są w celach informacyjnych. Materiał ma charakter poglądowy i nie może być traktowany jako ostateczny projekt do realizacji.

\*Powierzchnia użytkowa:

Zgodnie z § 11 ust. 2 pkt 2 lit. b Rozporządzenia Ministra Transportu, Budownictwa i Gospodarki Morskiej z dnia 25 kwietnia 2012 r. w sprawie szczegółowego zakresu i formy projektu budowlanego (Dz.U. z 2012 r. poz. 462): Powierzchnię pomieszczeń lub ich części o wysokości: w świetle równej lub większej od 2,20 m należy zaliczać do obliczeń w 100%, o wysokości równej lub większej od 1,40 m, lecz mniejszej od 2,20 m – w 50%, natomiast o wysokości mniejszej od 1,40 m pomija się całkowicie. W rozporządzeniu tym powołano się na obliczenie powierzchni zgodnie z normą PN-ISO 9836:1997.